


Elme und Horst Ferienwohnung EG Süd M 1 : 100



Elme und Horst Ferienwohnungen OG M 1 : 100

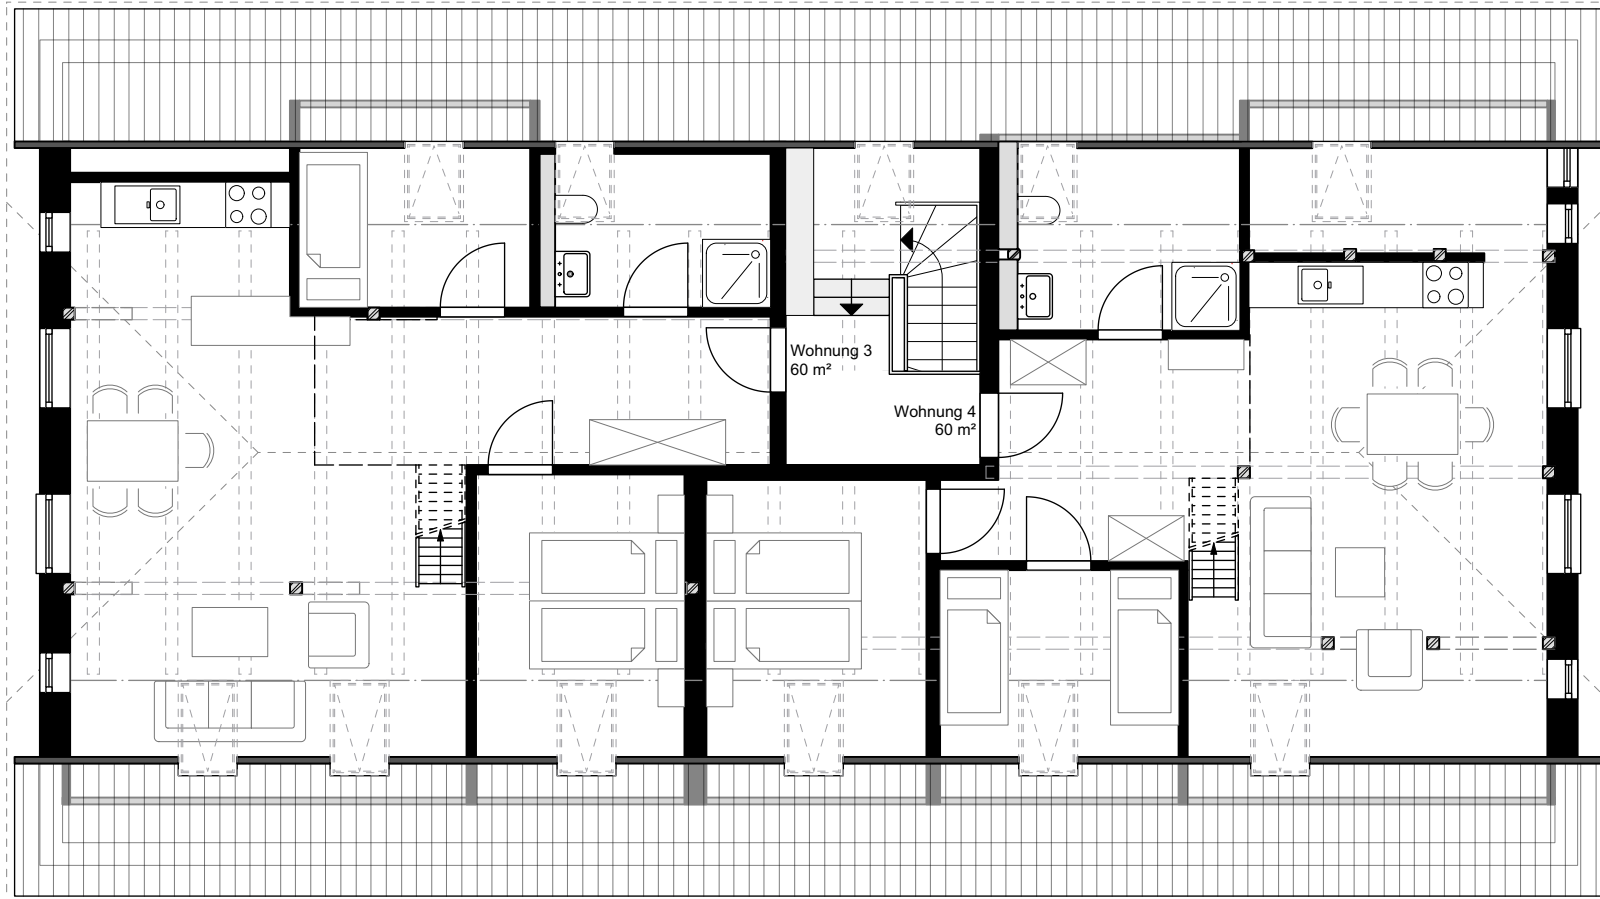